


	UNIDADES	CUOTAS	TOTAL
TITULARES (PROPIETARIOS)	90 UNIDADES		
OCUPACIÓN	134 UNIDADES	250 €	33.500 €
PRESUPUESTO INICIAL	23865'48€ + IVA		28.877'23€

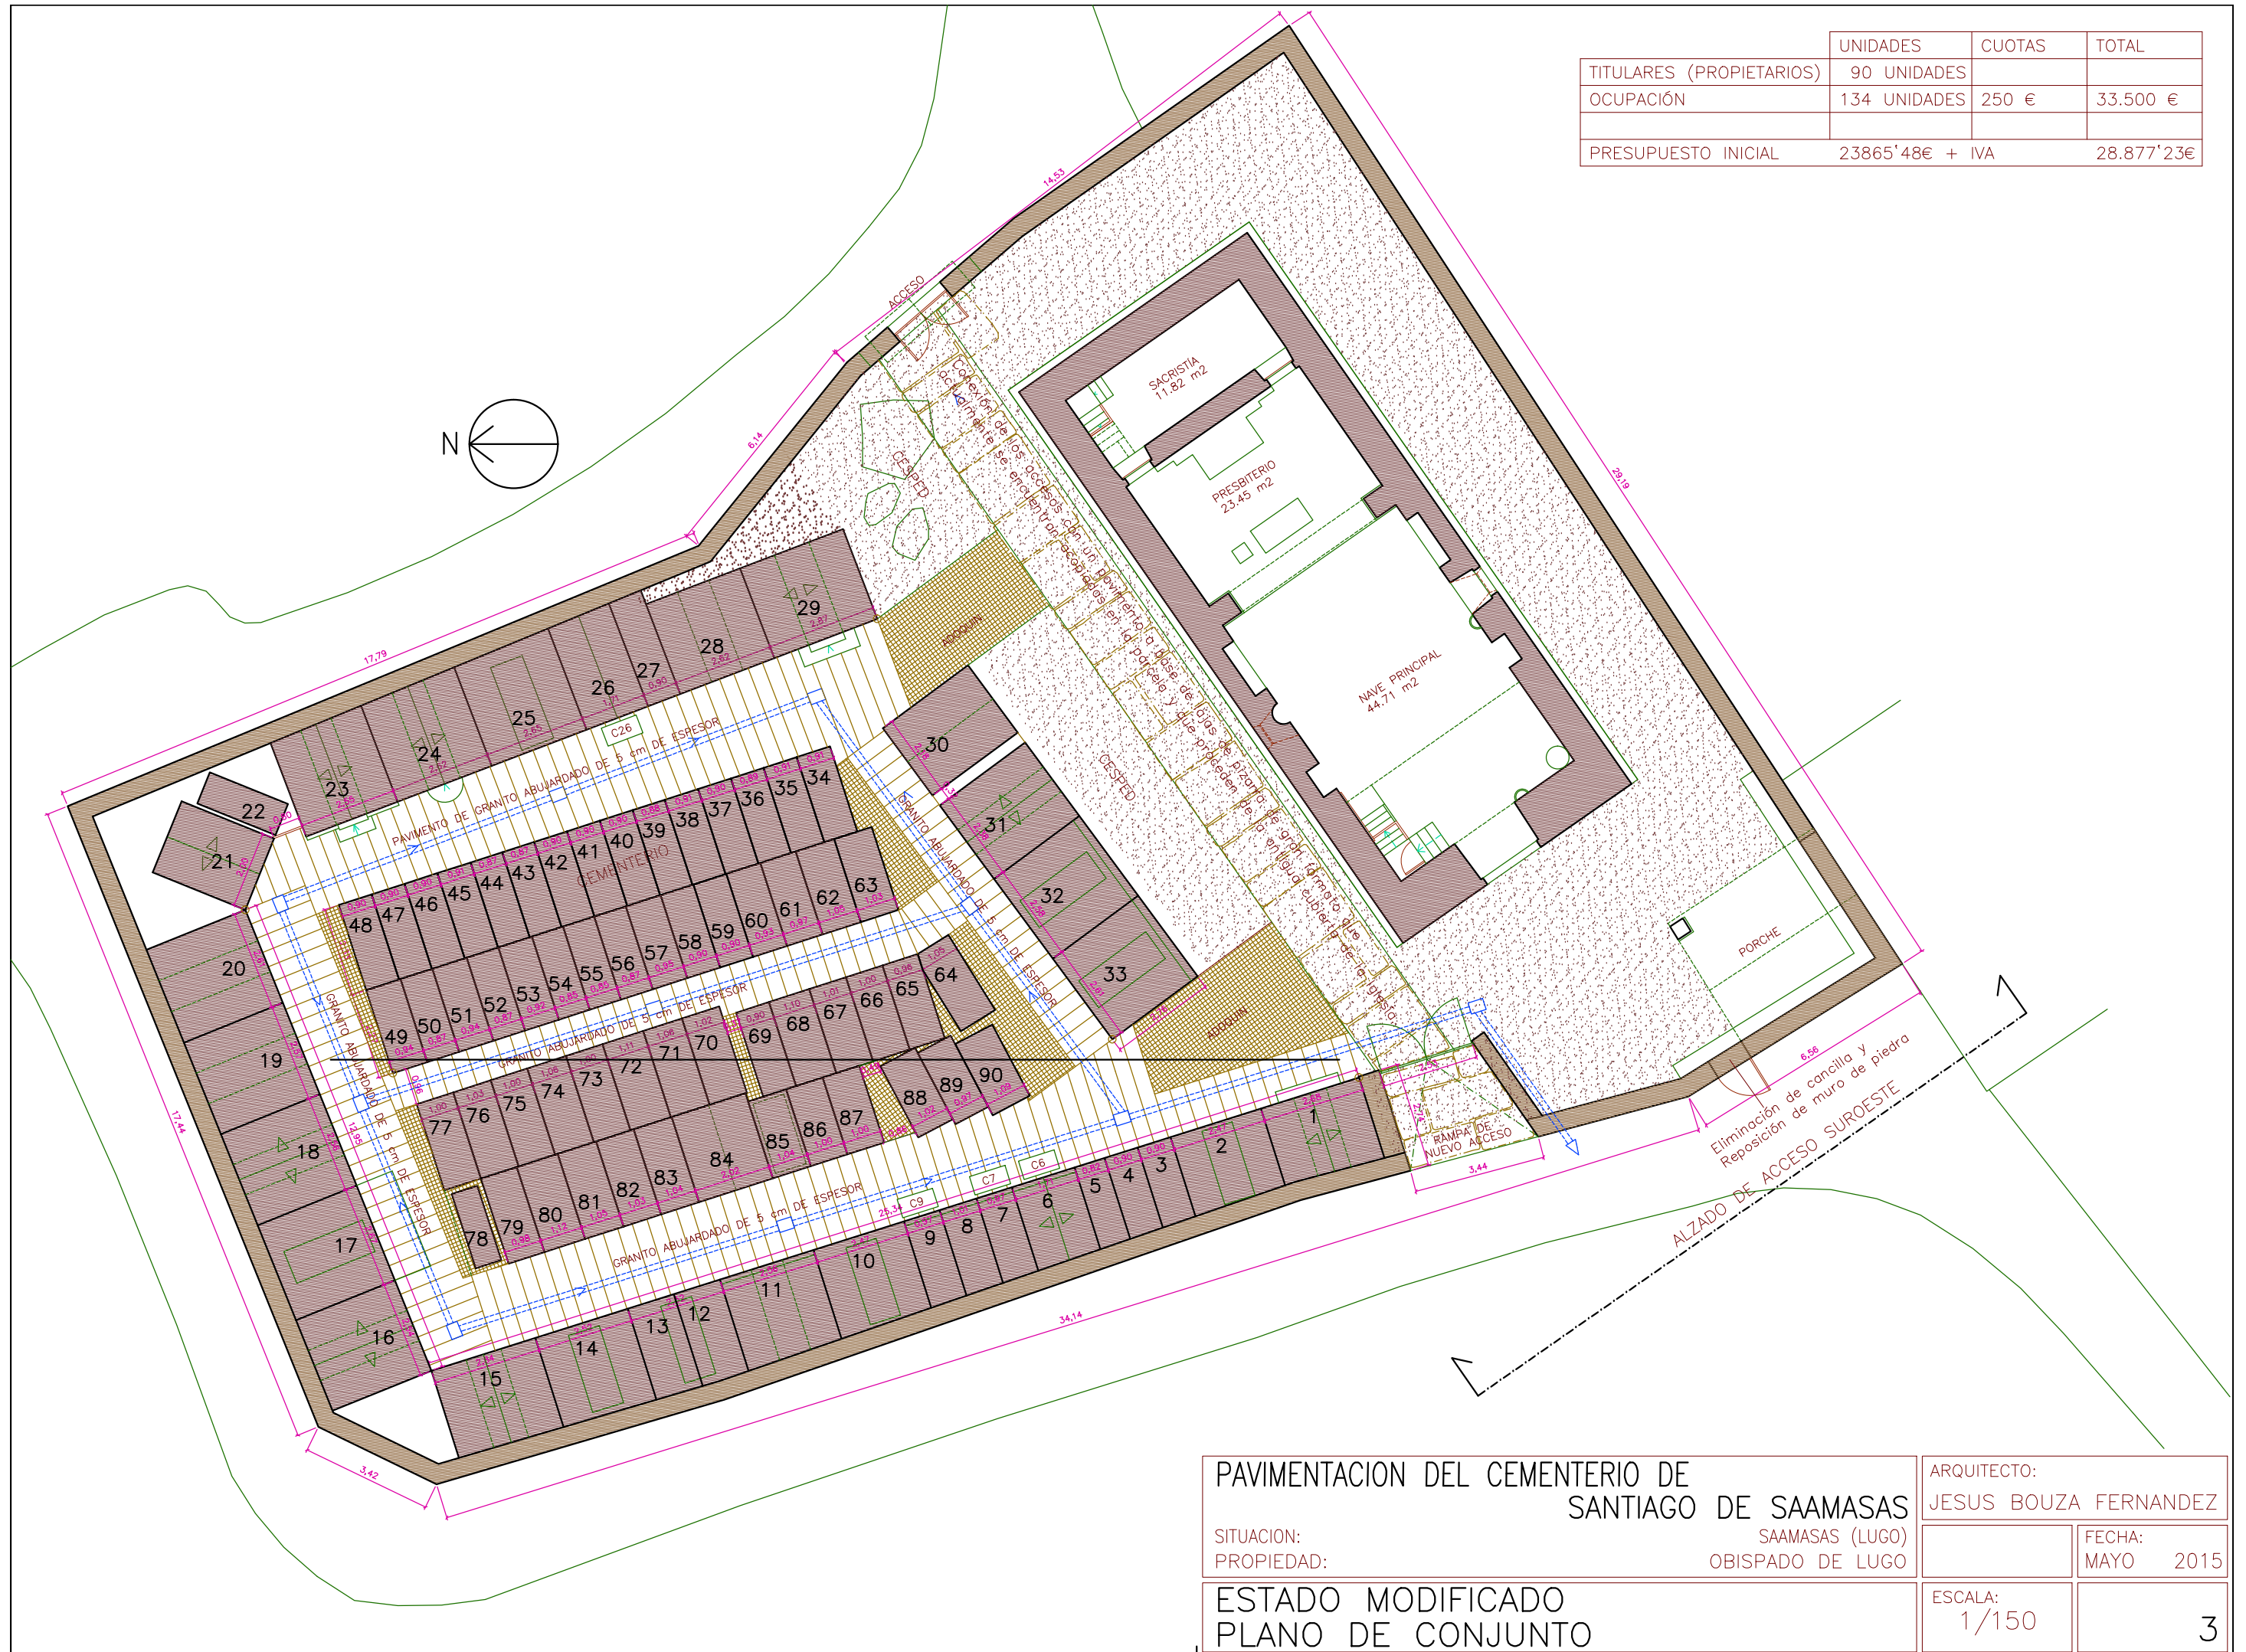

<b>PAVIMENTACION DEL CEMENTERIO DE SANTIAGO DE SAAMASAS</b>		ARQUITECTO: JESUS BOUZA FERNANDEZ	
SITUACION: PROPIEDAD:		SAAMASAS (LUGO) OBISPADO DE LUGO	
<b>ESTADO MODIFICADO PLANO DE CONJUNTO</b>		FECHA: MAYO 2015	<b>3</b>
		ESCALA: 1/150	